


Übersichtsplan Hauptgebäude im Erdgeschoss

- Straße des 17. Juni -

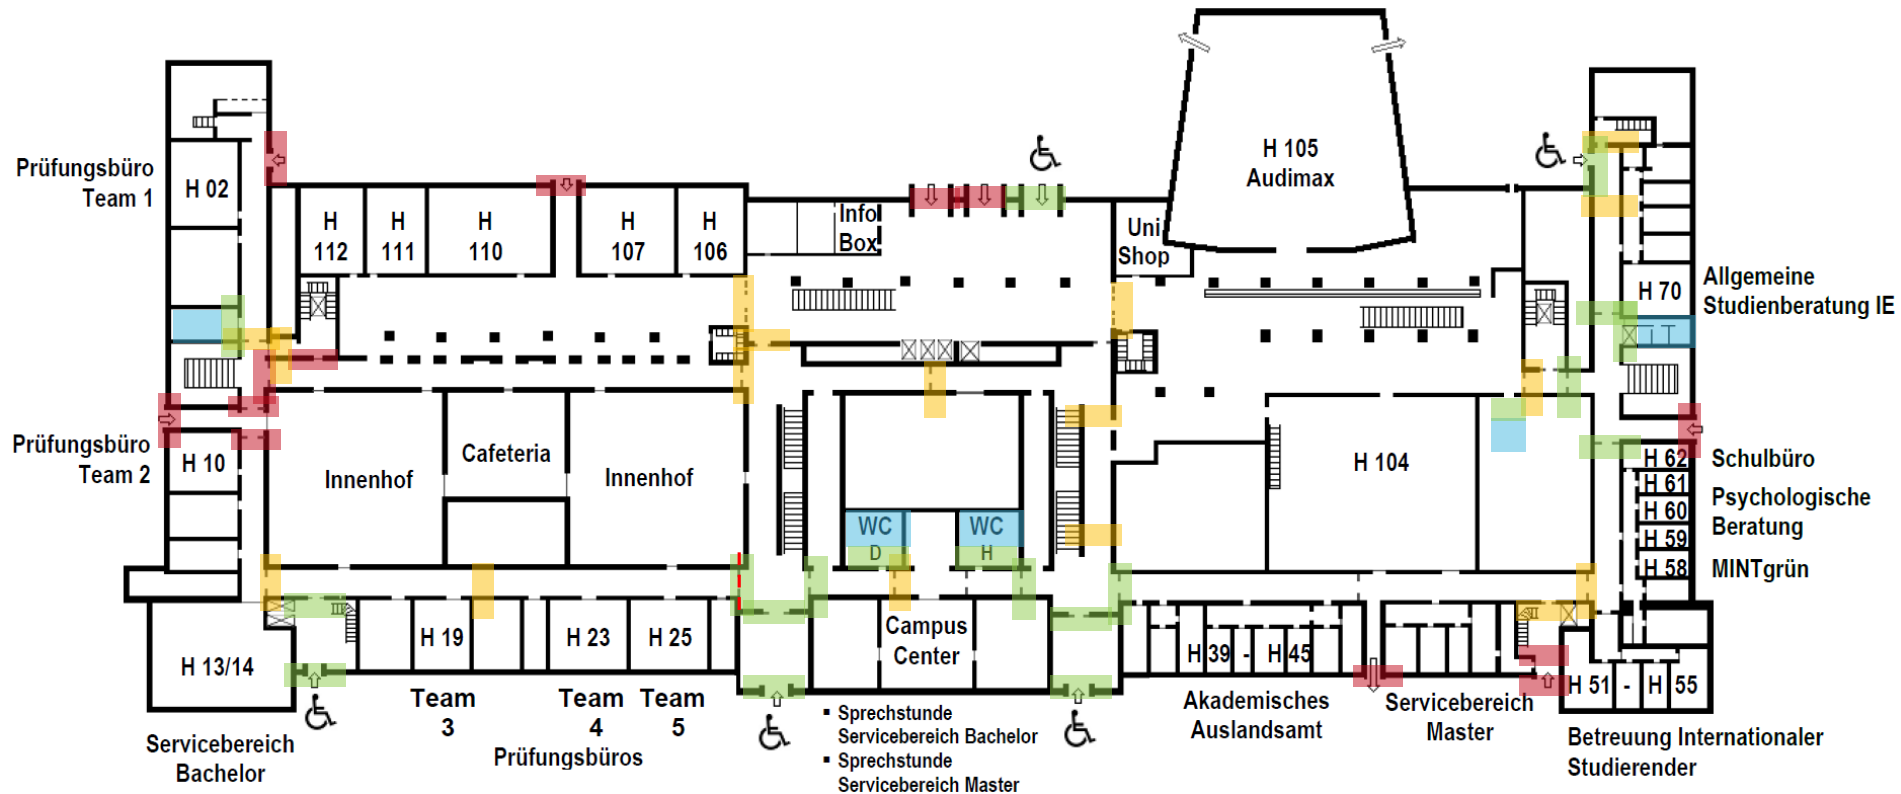

- Campus -

- Schwere Tür
- Offenhaltung
- Automatik
- Behindertengerechte Toilette